

PLANBESTÄMMELSER

Följande gäller inom områden med nedanstående beteckningar. Endast angiven användning och utformning är tillåten.

GRÄNSBETECKNINGAR

- Planområdesgräns
- Användningsgräns

ANVÄNDNING AV MARK OCH VATTEN

Allmän plats

- GATA Gata
- PARK Park


EGENSKAPSBESTÄMMELSER FÖR ALLMÄN PLATS

Huvudmannaskap

- a₁ Huvudmannaskapet är enskilt för den allmänna platsen

GENOMFÖRANDETID

Genomförandetid är 5 år och börjar gälla fr.o.m laga kraft

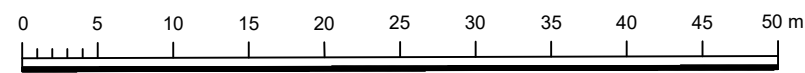

Skala 1:500, A3 L



GRUNDKARTA
Upprättad av Kart och Mät, Bromölla kommun 2024-08-02
Avseende detaljplan för del av NÄSIUM 12:170
Koordinatsystem: SWEREF99 13 30
Höjdsystem: RH2000
Edita Zidziuniene
Mätningssingenjör
BETECKNINGAR

- Offentlig byggnad
- Bostadshus, husliv resp takkontur
- Uthus, husliv resp takkontur
- Skärmtak, husliv resp takkontur
- Fastighetsgräns
- Kvartergräns
- Körbana kantsten
- Körbana
- Staket
- Stödmur
- Häck mitt
- Ägoslagsgräns
- Parkeringplats
- Gångbana
- Belysningsstolpe
- Lovträd
- Traktnamn
- Fastighetsbeteckning

Till planen hör:

- Plankarta
- Plan-och genomförandebeskrivning
- Fastighetsförteckning
- Undersökning av betydande miljöpåverkan
- Miljökonsekvensbeskrivning
- Samrådsredogörelse
- Granskningsutlåtande
- Illustration
- Kvalitetsprogram

Bromölla kommun, Skåne Län	GRANSKNINGSHANDLING	
Detaljplan för del av fastigheten Näsium 12:170	Beslutsdatum	Instans
	Godkännande för samråd 2024-08-20	SBU
Upprättad 2024-08-20	Godkännande för granskning 2024-10-22	SBU
	Antagande 2024-xx-xx	KS
Fehmi Berisha Planarkitekt	Laga kraft 2024-xx-xx	